

**UCHWAŁA NR XXXIV/231/18
RADY GMINY KISZKOWO**

z dnia 27 marca 2018 r.

**w sprawie przystąpienia do sporządzenia miejscowego planu zagospodarowania przestrzennego
terenu zabudowy produkcyjno-usługowej w Łagiewnikach Kościelnych, obejmującego dz. nr
207/1 i części dz. nr 208/1**

Na podstawie art. 18 ust. 2 pkt. 15 ustawy z dnia 8 marca 1990 r. o samorządzie gminnym (Dz. U. z 2017 r. poz. 1875 i 2232, z 2018 r. poz. 130) oraz art. 14 ust. 1, 2 i 4 ustawy z dnia 27 marca 2003r. o planowaniu i zagospodarowaniu przestrzennym (Dz. U. z 2017 r. poz. 1073, z 2018 r. poz. 497) Rada Gminy Kiszkowo uchwala, co następuje:

§ 1.

Przystępuje się do sporządzenia miejscowego planu zagospodarowania przestrzennego terenu zabudowy produkcyjno-usługowej w Łagiewnikach Kościelnych, obejmującego dz. nr 207/1 i części dz. nr 208/1.

§ 2.

1. Granice obszaru objętego miejscowym planem zagospodarowania przestrzennego, o którym mowa w §1 przedstawiono na mapie ewidencji gruntów w skali 1:5000 stanowiącej załącznik graficzny do niniejszej uchwały.

2. Przedmiotem opracowania miejscowego planu zagospodarowania przestrzennego wymienionego w §1 jest przeznaczenie terenu pod zabudowę produkcyjno-usługową.

3. Zakres ustaleń planu obejmuje czynności wymienione w art. 15 ust. 2 ustawy o planowaniu i zagospodarowaniu przestrzennym.

§ 3.

Wykonanie uchwały powierza się Wójtowi Gminy Kiszkowo

§ 4.

Uchwała wchodzi w życie z dniem podjęcia.


Przewodniczący Rady


inż. Kazimierz Barańczak

Obręb ŁAGIEWNIKI KOŚCIELNE

SKALA 1 : 5000

ZALĄCZNIK DO UCHWAŁY
NR XXXIV/231/18.....
RADY GMINY KISZKOWO
Z DNIA ...27.III.2018.r....

 zasięg sporządzenia
m.p.z.p.

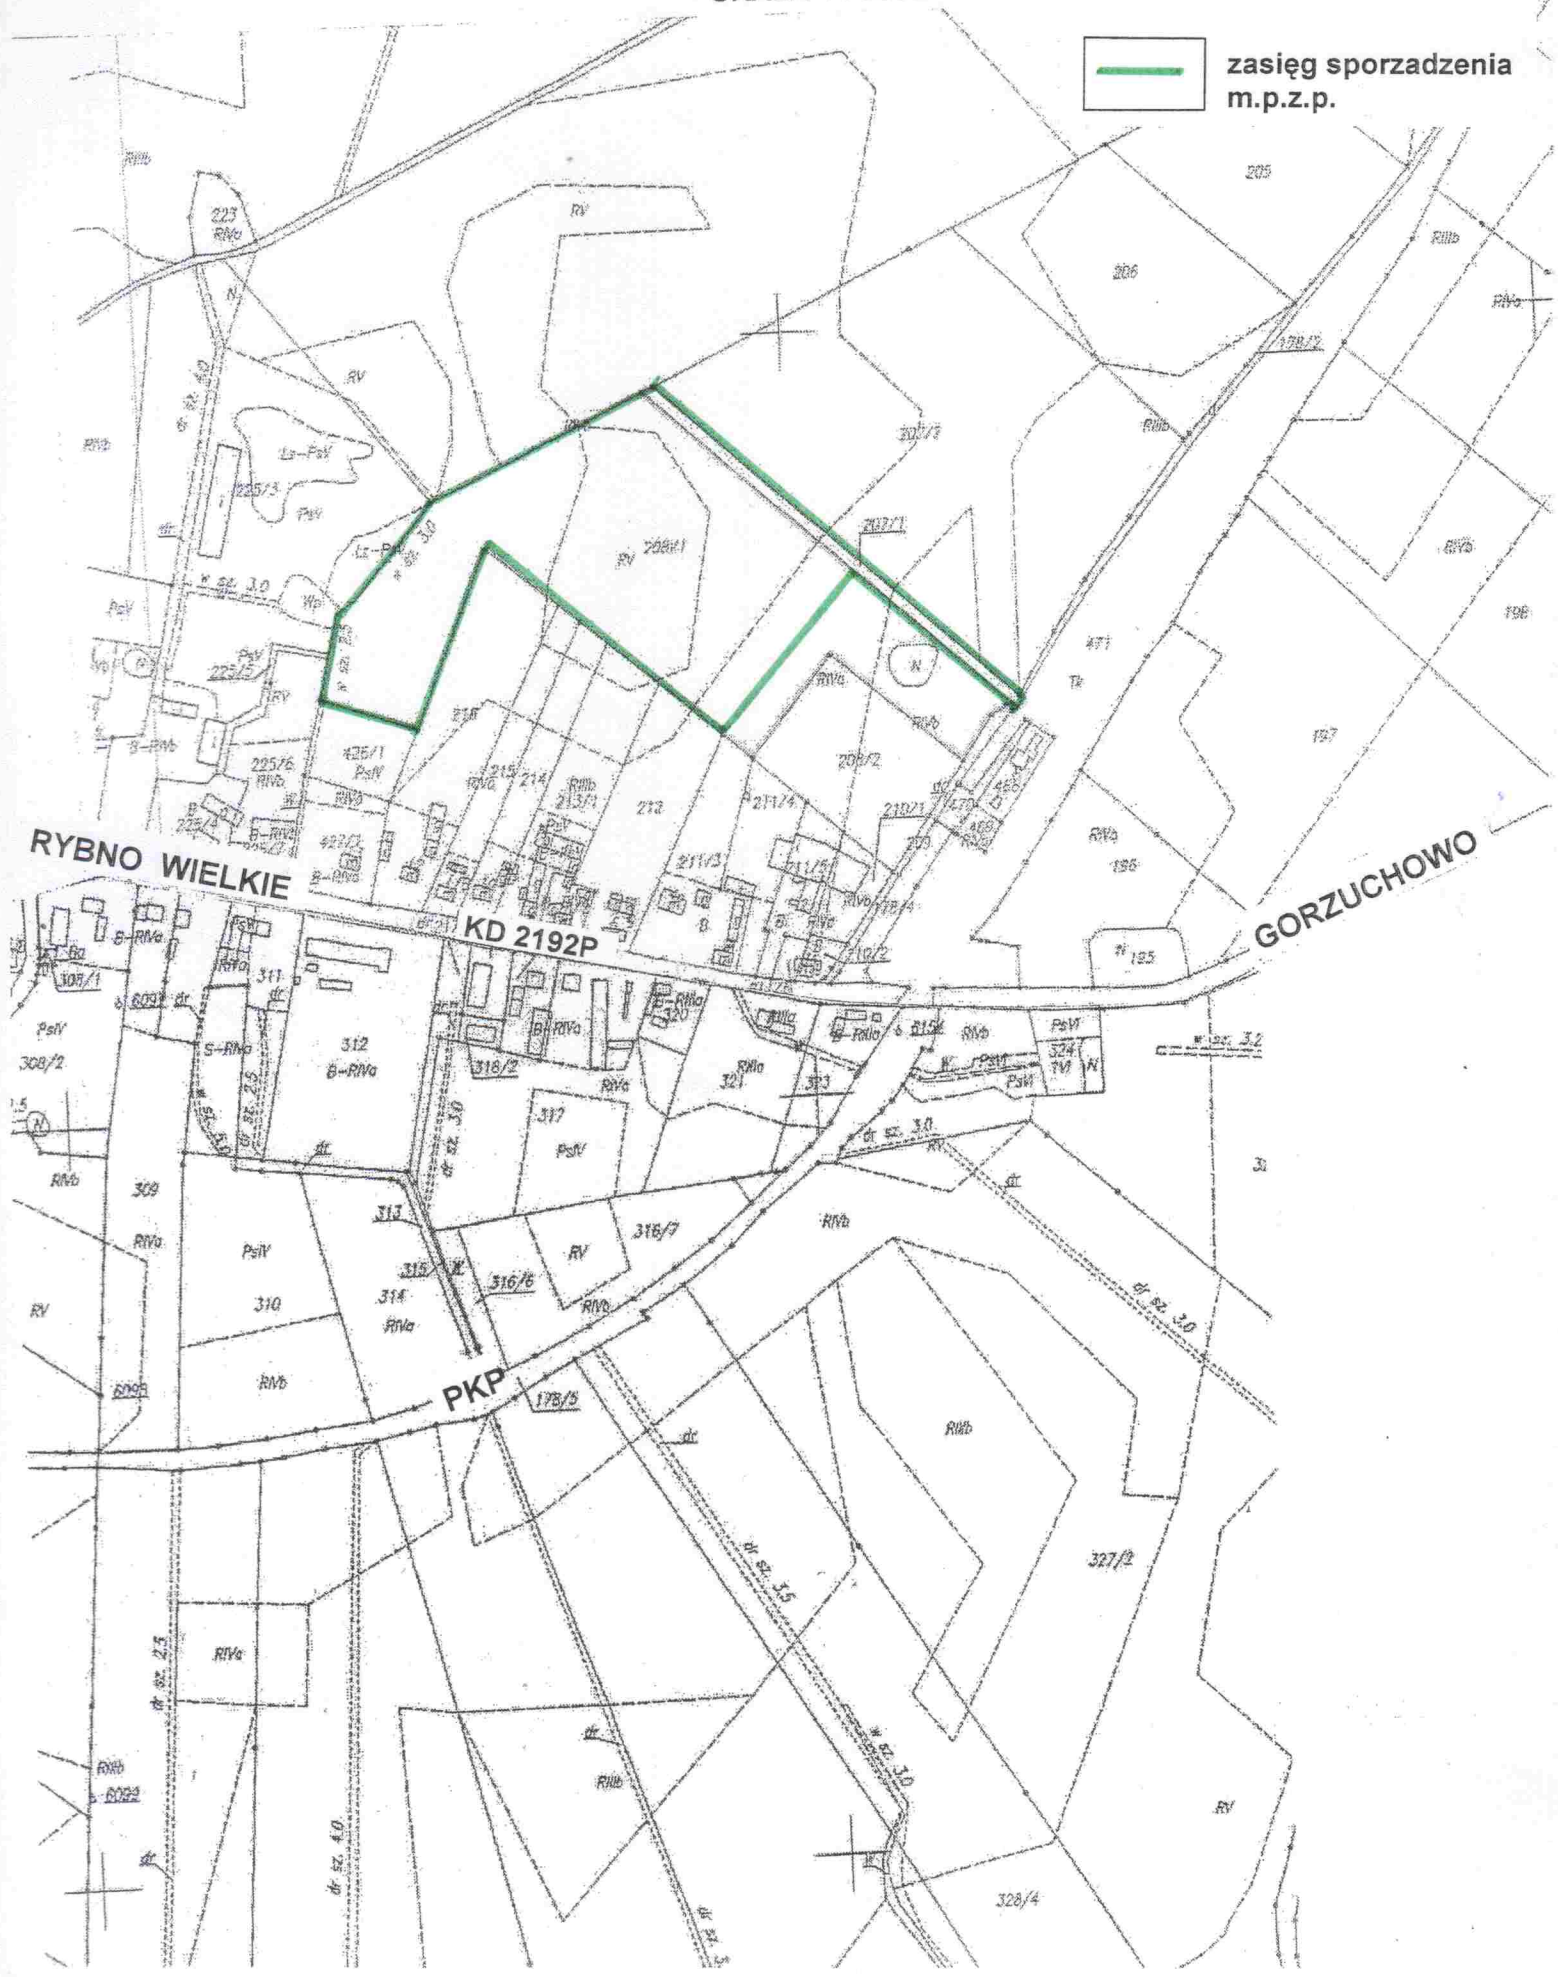

Uzasadnienie

Sporządzenie miejscowego planu zagospodarowania przestrzennego wiąże się z realizacją polityki przestrzennej gminy zaplanowanej w strategii rozwoju.

Po stwierdzeniu zgodności ze Studium uwarunkowań i kierunków zagospodarowania przestrzennego gminy, Wójt Gminy przygotował projekt uchwały i ustalił niezbędny zakres prac planistycznych.

Do sporządzenia planu Rada przystępuje na wniosek Wójta Gminy.

Przewodniczący Rady

inż. Kazimierz Barączak